Kanali betonarme me dim. 300x200x200cm'
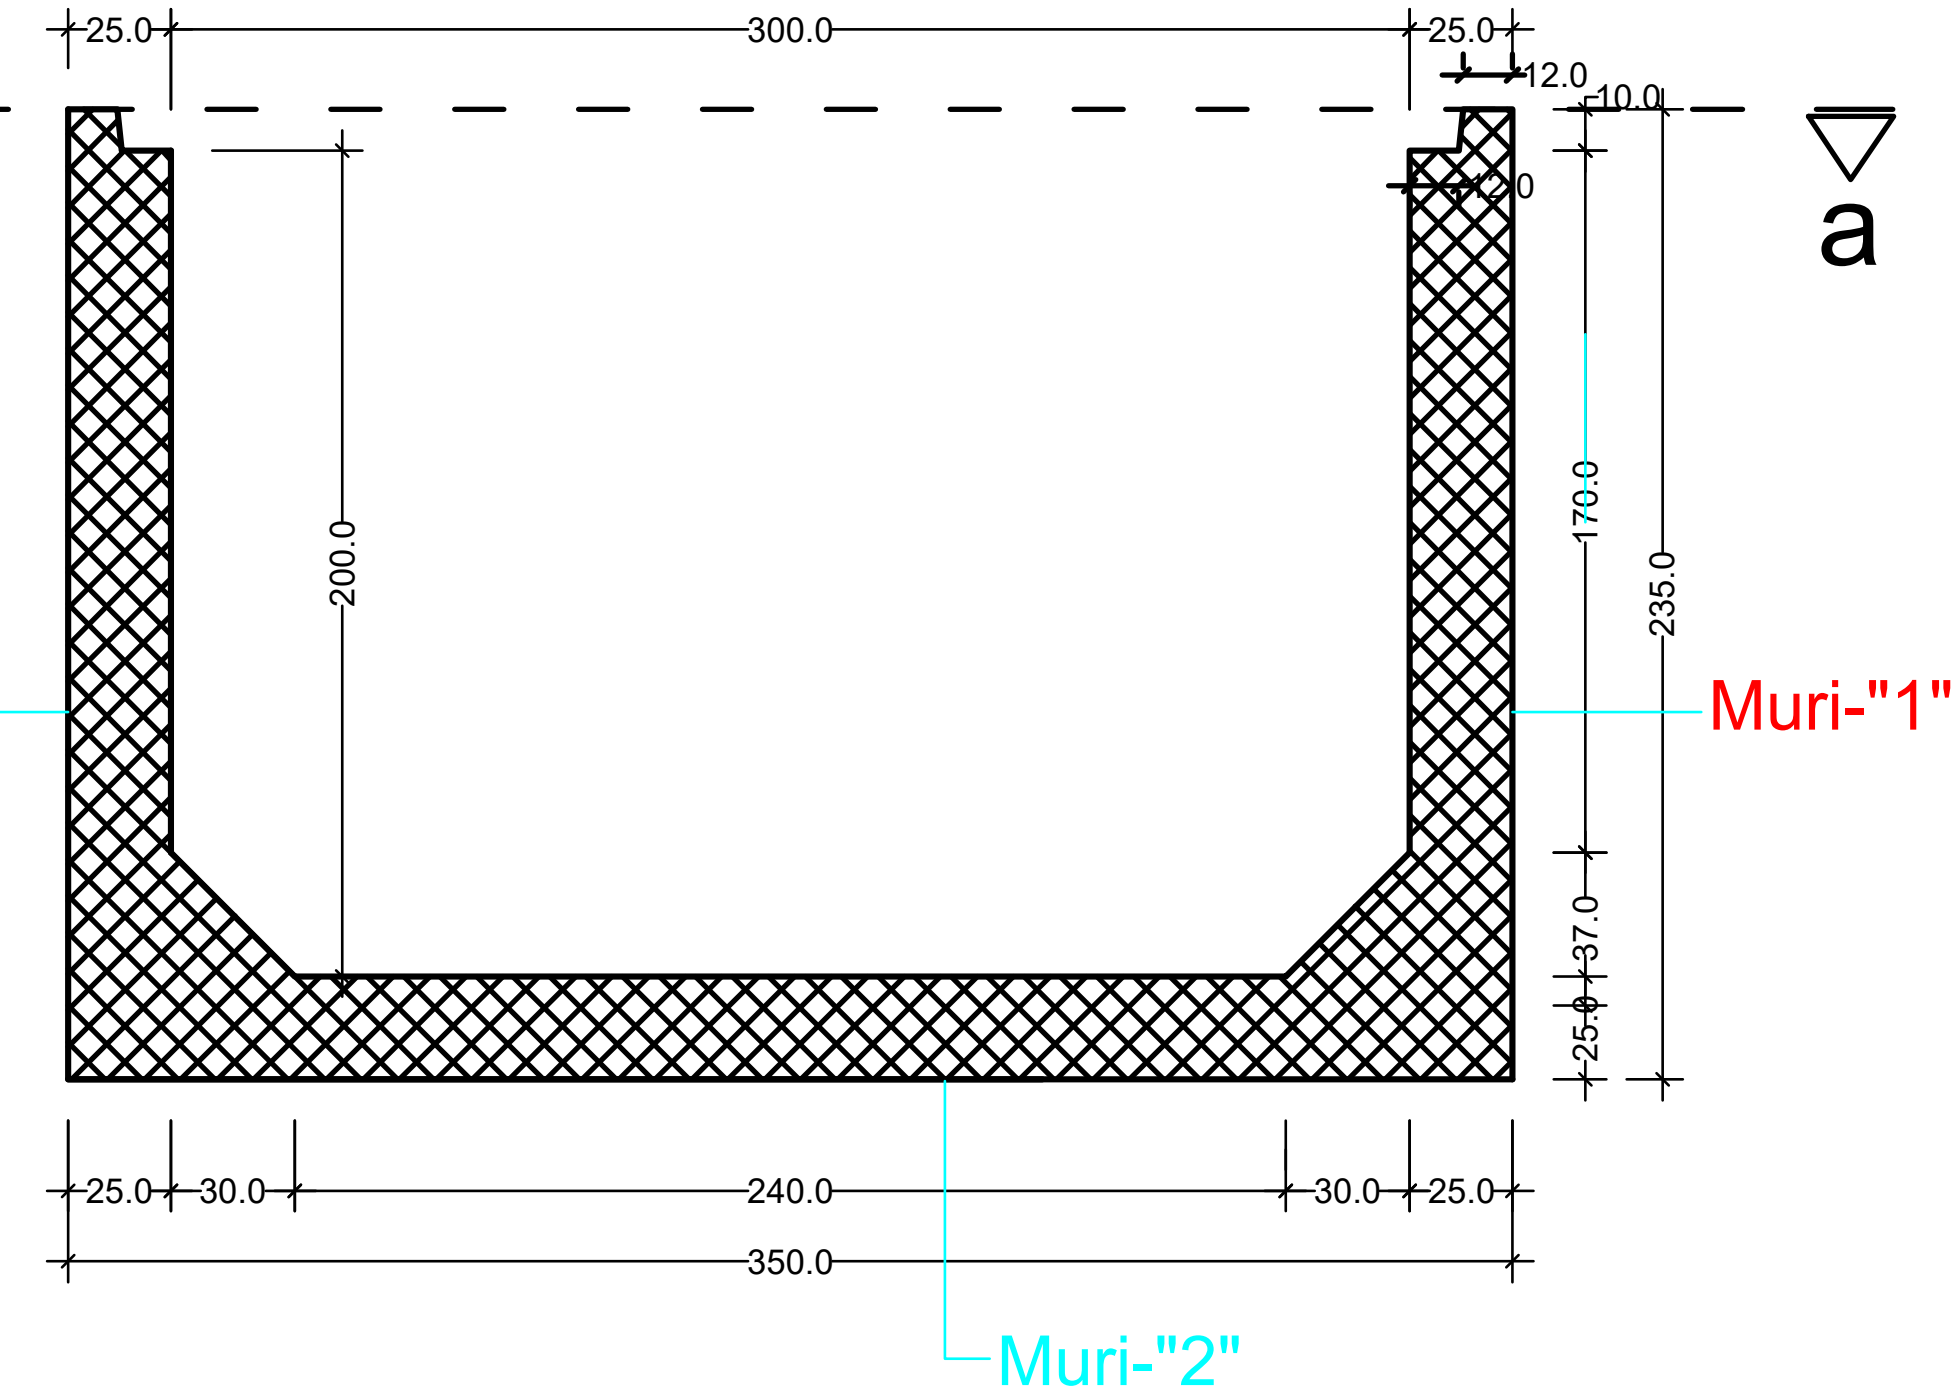
ISTO300200200